



## Legenda:

 

jestvujúce konštrukcie


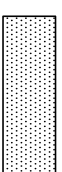


mediokenné plastové vložky

výpis okien a dverí – výkres č. 7

### BÚRACIE PRÁCE:

- okná a dvere v rozsahu ako nové (výkr.č. 7)
- vnútorné parapety 1,2 m
- vonkajšie parapety RŠ 330 mm 1,2 m
- mediokenné vložky z drôtoskla 0,48 m<sup>2</sup>

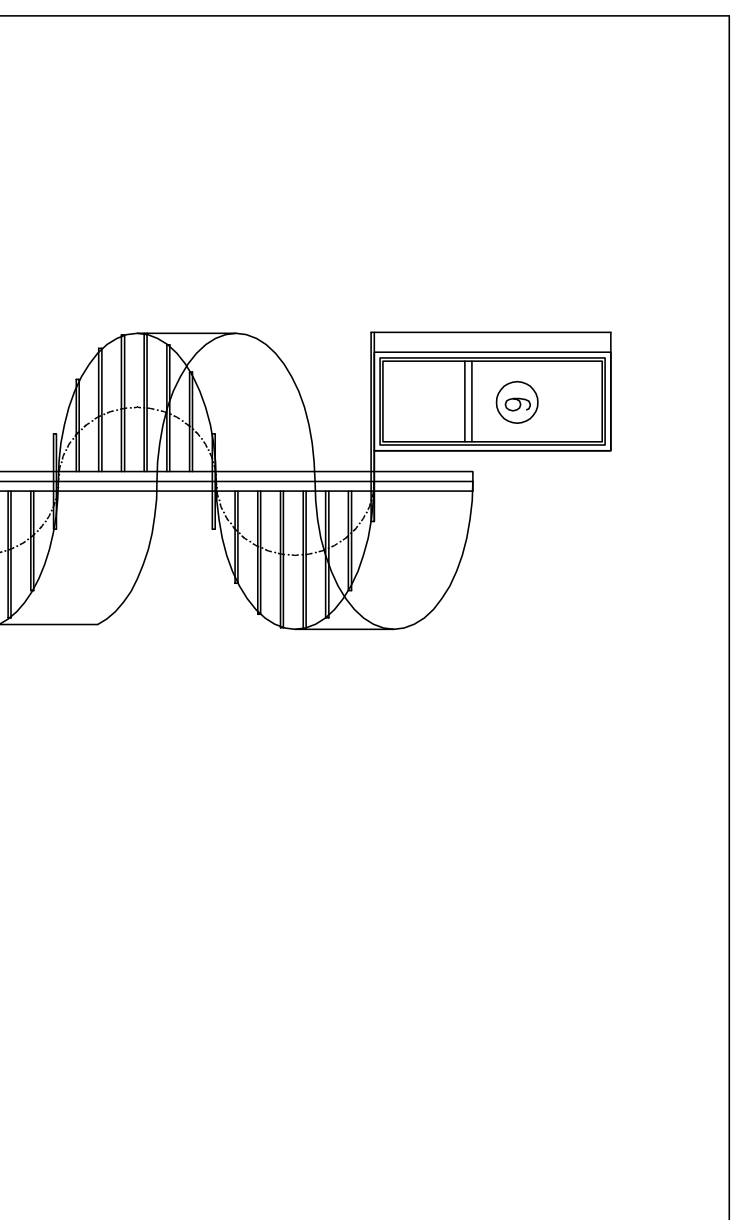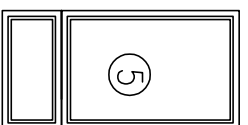

Pohľad západný

Pohľad východný

Zodp. projektant:	Ing. G. Gabčová	Partier, s.r.o.
Vypracoval:	Ing. G. Gabčová	Hiliny 1199/22
Investor:	Mesto Považská Bystrica	Považská Bystrica
Miesto stavby:	Považská Bystrica	Stupeň PD: DRS
<b>MATERSKÁ ŠKOLA A. Grznára 1444</b>		
<b>Pavilón A - výmena okien</b>		
Názov dielu:	Architektonicko - stavebné riešenie	Č.zák.: P1915
Výkres:	Pohľadý bočné	Dátum: 05/2015
		Počet A4: 2x A4
		Mierka: 1:75
		C. výkr.: 4
		Paré: